


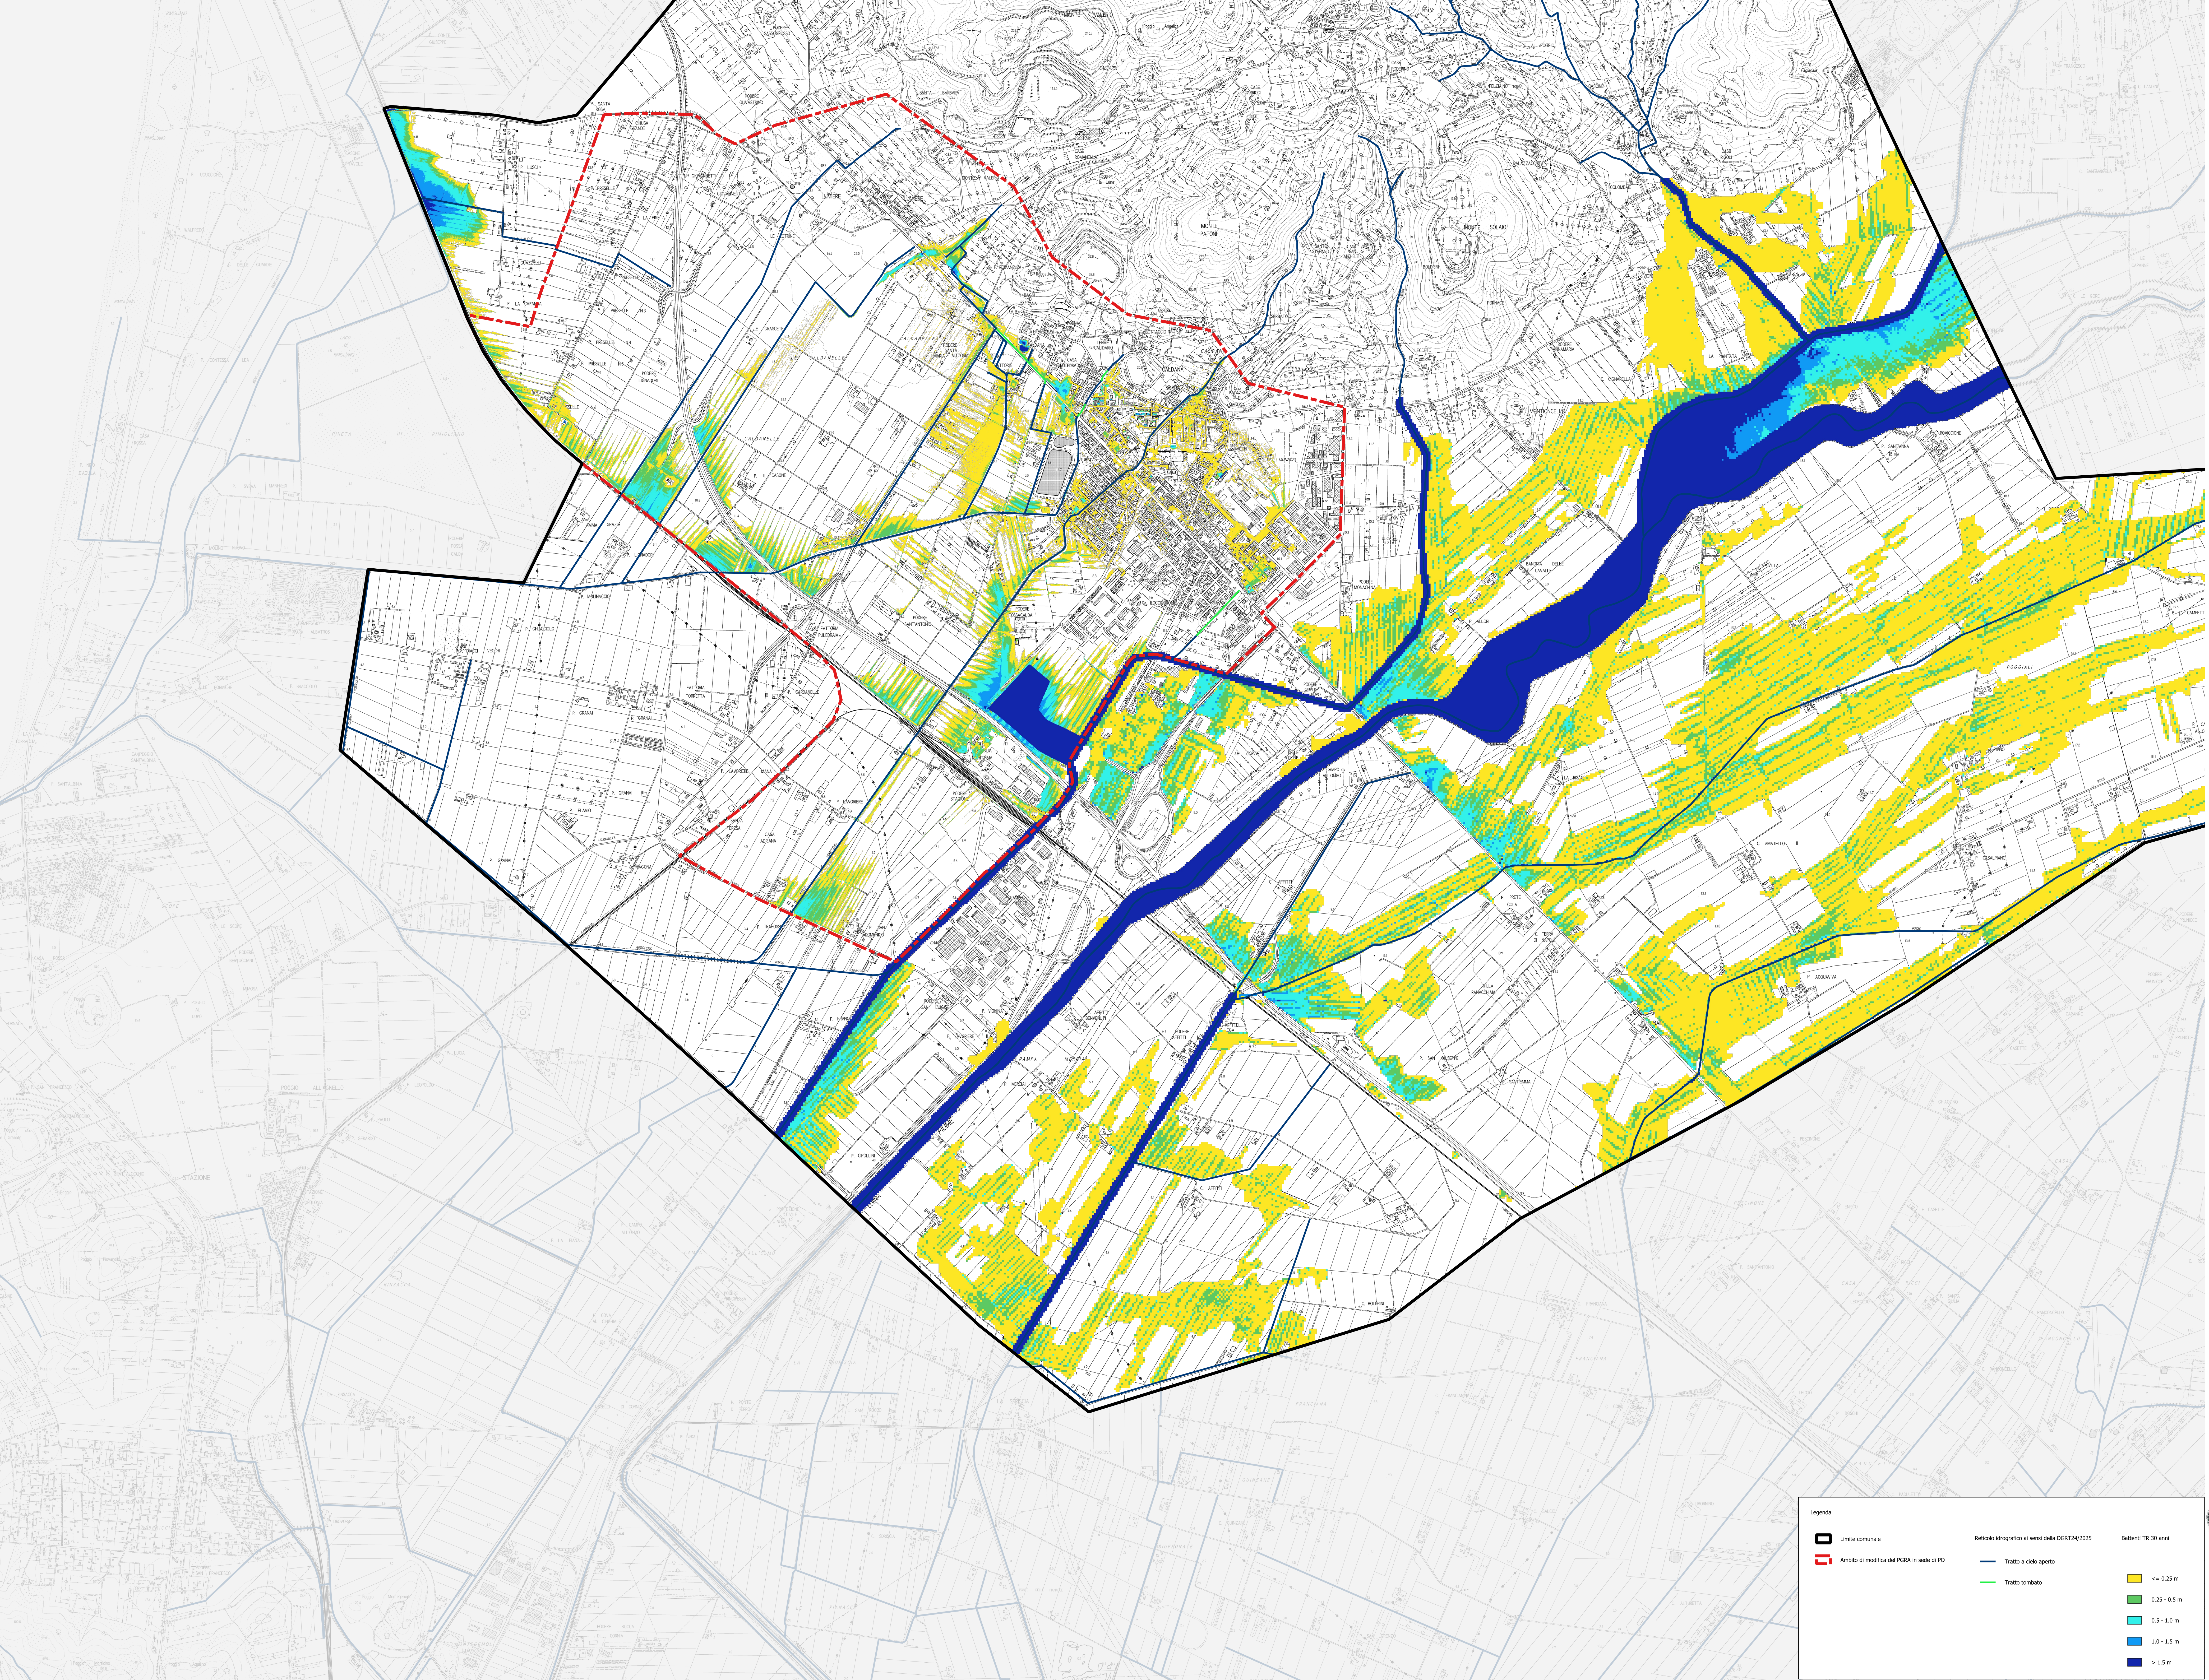

Legenda

Limite comunale	Reticolo idrografico ai sensi della DGR24/2025	Battenti TR 30 anni
Ambito di modifica del PGRA in sede di PO	Tratto a cielo aperto	<= 0,25 m
	Tratto tombato	0,25 - 0,5 m
		0,5 - 1,0 m
		1,0 - 1,5 m
		> 1,5 m

CAMPIGLIA MARITTIMA

PIANO OPERATIVO

Legge Regionale 65/2014

TAV IDR.03_II
scala 1:10.000
Revisione Marzo 2026

Carta dei Battenti TR 30 anni

D.R.E.A.M. ITALIA
avv. Federico Gualandri
dott. for. Giovanni Trentanovi

Sindaco
Alberta TICCATI
Assessore Urbanistica
Massimo ZUCCONI
Dirigente del Settore Assetto del Territorio
arch. Alessandro GRASSI
Responsabile del Procedimento
arch. Annalisa GIORGETTI

Ufficio Urbanistica
geom. Valerio BUONACCORSI
Anna FERRETTI
Garante dell'informazione e della partecipazione
dott.ssa Paola MENEGANTI

Direttore Tecnico
urb. Raffaele GEROMETTA
Progettazione Urbanistica
arch. Antonio MUGNAI
arch. Laura TAVANTI

Gruppo di lavoro
Arch. Pian. Manuela FONTANIVE
Geom. Patrizia SODI
Arch. Roberta CICCARELLI
S.I.T.
urb. Lisa DE GASPER
urb. Marco ROSSATO

Gruppo di valutazione
urb. Chiara BIAGI
ing. Elettra LOWENTHAL
Contributi specialistici
ing. Simone GALARINI aspetti idraulici e idrici
dott. geol. Leonardo MORETTI aspetti geologici
dott. for. Giovanni TRENTANOVI aspetti agronomici forestali